


1階 平面図

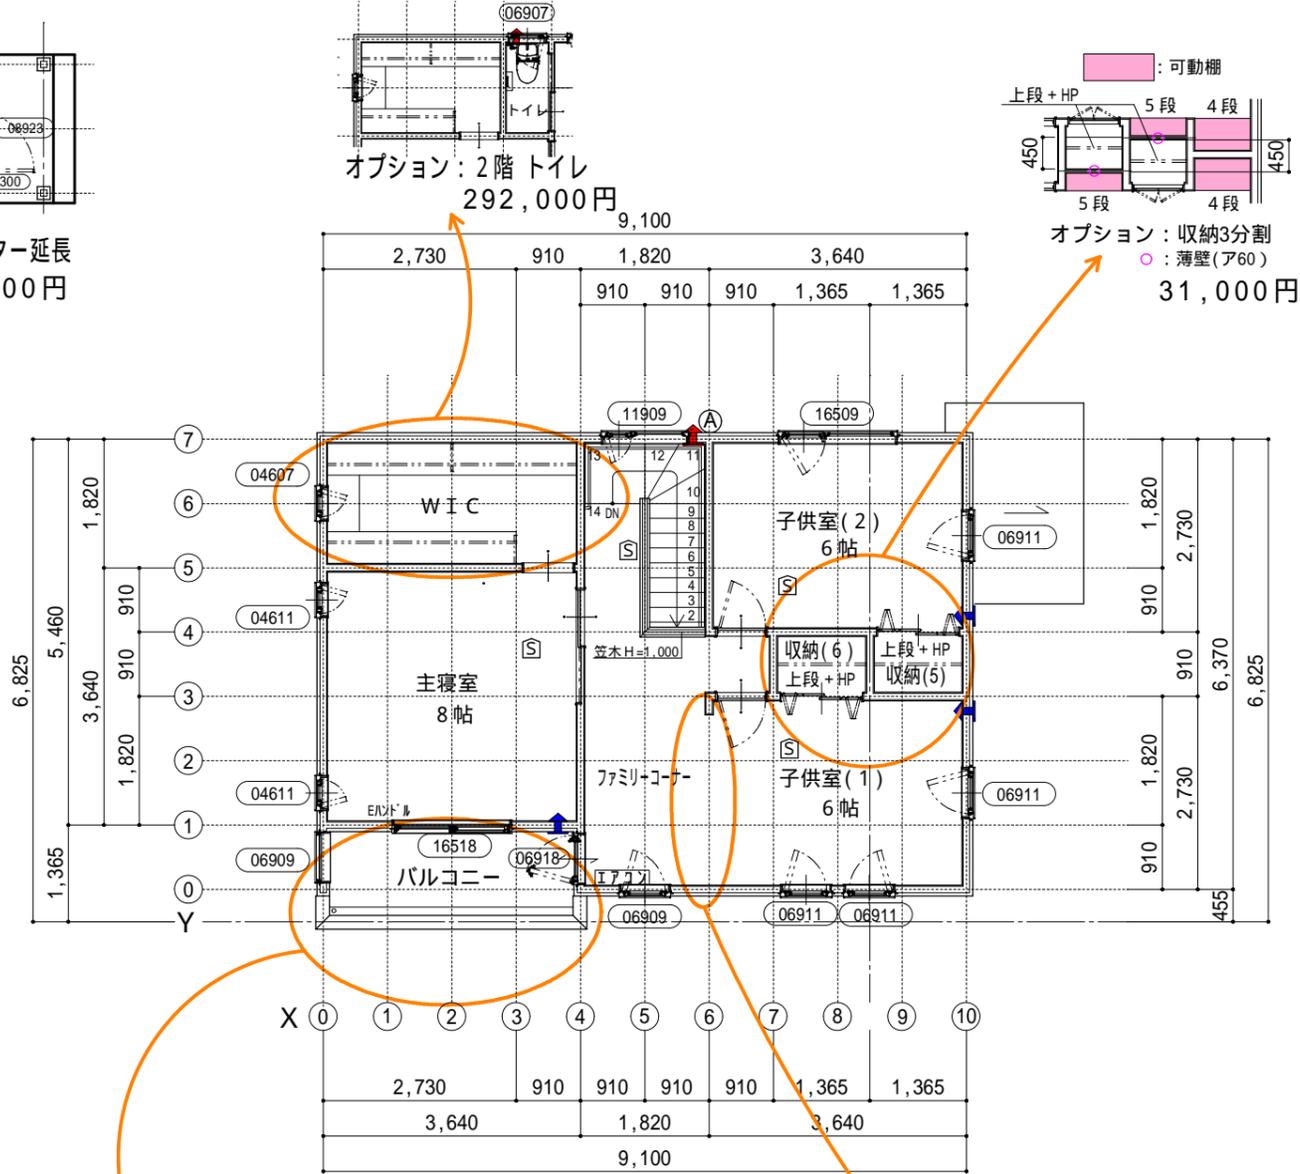

2階 平面図

凡 例	
	自然給気口
	常時機械排気換気扇
	局所換気扇
	通気経路
	住宅用火災警報器

階高	2,709mm
段数	14段上り切り
蹴上げ	193.5mm
踏面	210mm
階段幅	795mm
手摺	有り(H=800mm)

法定建物面積表		
建築面積	$9.10 \times 6.37 + 3.64 \times 0.455 + 1.15 \times 1.82 = 61.68\text{m}^2$	18.66坪
1階床面積	$9.10 \times 6.37 + 3.64 \times 0.455 = 59.62\text{m}^2$	17.91坪
2階床面積	$3.64 \times 5.46 + 5.46 \times 6.37 + 3.64 \times 1.365 = 59.62\text{m}^2$	18.04坪
延べ床面積	1階床面積 + 2階床面積 = 119.24 m ²	36.07坪

坪換算 ... m² × 0.3025 (小数点第3位切り捨て)

工事名称	図面名称	縮尺	ホームライト 一級建築士事務所 長野県知事登録 諏訪 B 第 87011 号 長野県諏訪市中洲福島 3 6 5 7 - 1 TEL 0266-54-7767 FAX 0266-54-7768	1 級 建 築 士 登 録 第 181696 号 藤 澤 秀 樹	日付	2016(平成28)年	図面番号
ホームライト 太郎 様邸 新築工事	E W - 2 (3 5 . 5 坪)	S=1:100			4.21 製図:藤澤 秀樹 5.18 製図:藤澤 秀樹 4.28 製図:藤澤 秀樹 製図: 5.6 製図:藤澤 秀樹 製図:		