




1階 平面図

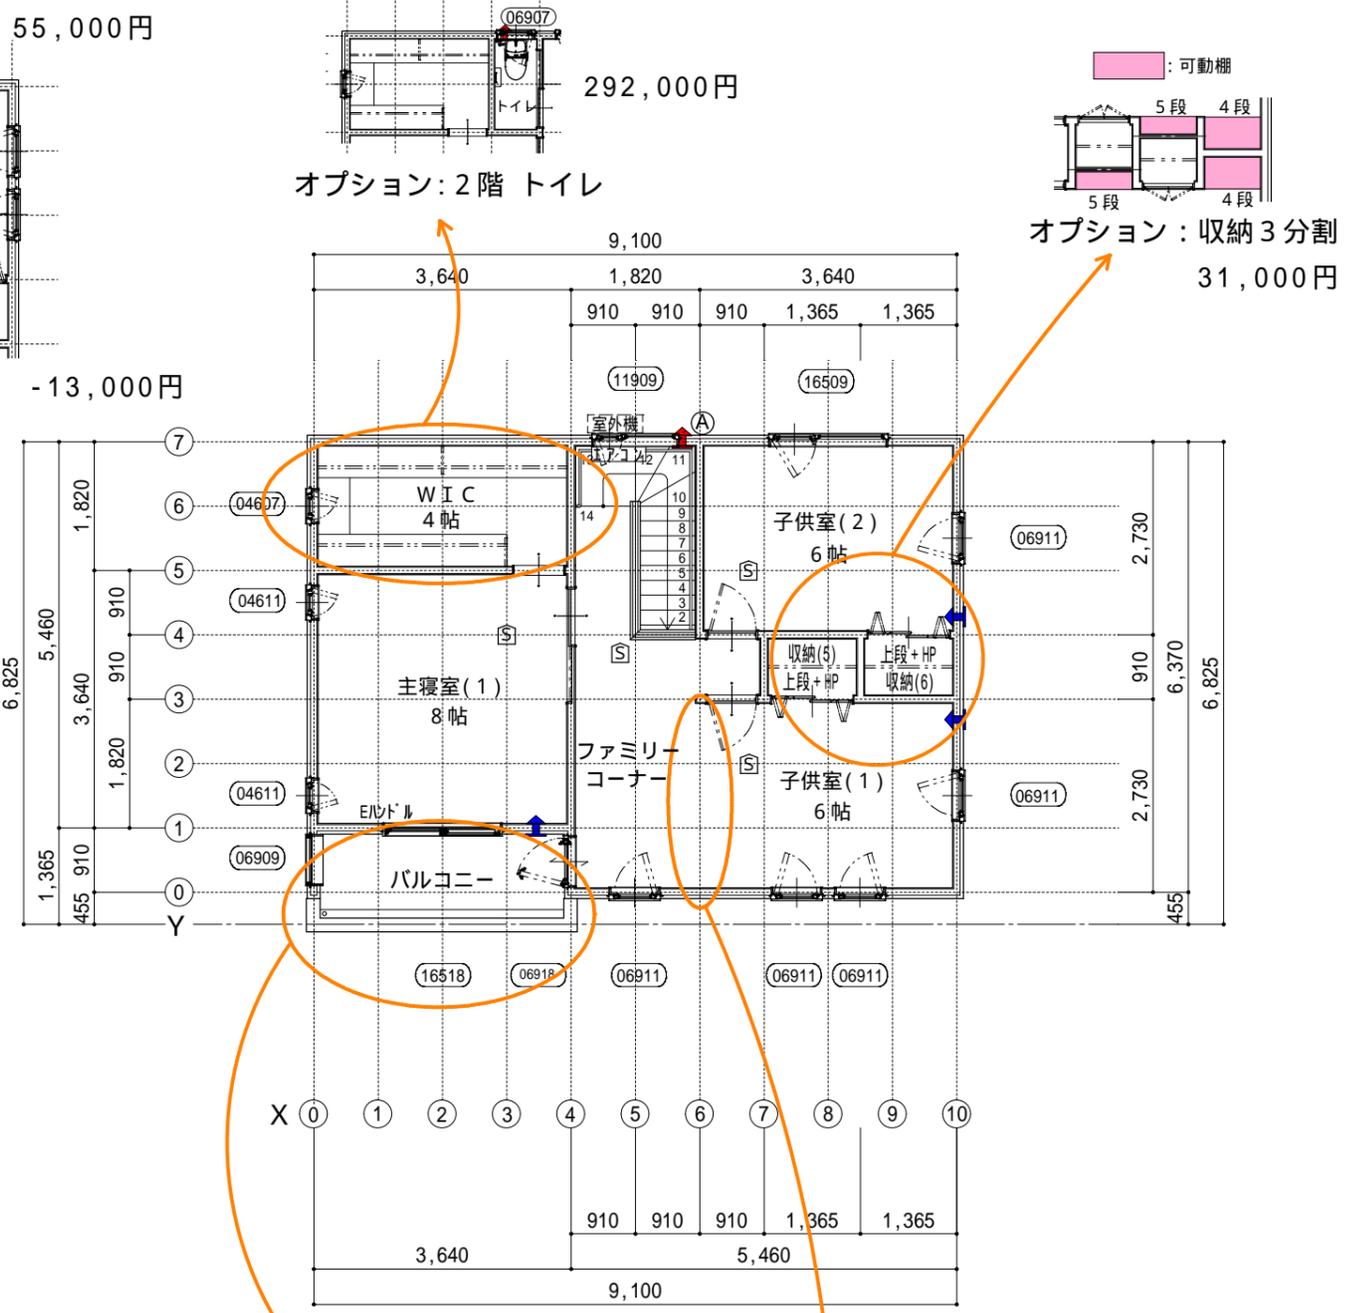


2階 平面図

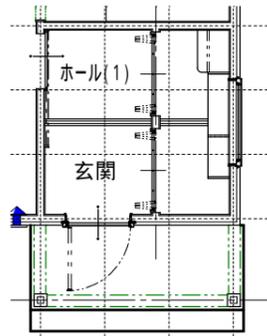

オプション: 建具 71,000円

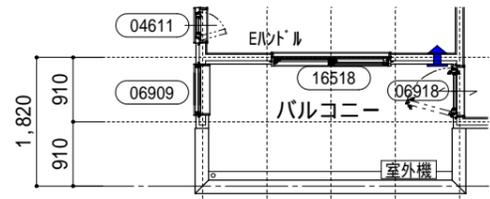

オプション: バルコニー増床 68,000円

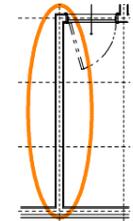

オプション: 新築時、間仕切 38,000円

凡 例

	自然給気口
	常時機械排気換気扇
	局所換気扇
	通気経路
	住宅用火災警報器

階高	2,709mm
段数	14段上り切り
蹴上げ	193.5mm
踏面	210mm
階段幅	795mm
手摺	有り(H=800mm)

法定建物面積表	
建築面積	9.10 × 6.37 + 2.73 × 0.455 + 1.15 × 0.455 = 61.30㎡
床面積	1階床面積 9.10 × 6.37 + 2.73 × 0.455 = 59.21㎡
	2階床面積 3.64 × 5.46 + 5.46 × 6.37 + 3.64 × 1.365 = 59.62㎡
	延べ床面積 1階床面積 + 2階床面積 = 118.83㎡

坪換算 ... ㎡ × 0.3025 (小数点第3位切り捨て)

工事名称 ホームライト 太郎 様邸 新築工事	図面名称 S-6 (35.3坪)	縮尺 S=1:100	ホームライト 一級建築士事務所 長野県知事登録 諏訪 B 第 87011 号 長野県諏訪市中洲福島 3 6 5 7 - 1 TEL 0266-54-7767 FAX 0266-54-7768	1級建築士登録 第 181696 号 藤澤 秀樹	日付 1.2.7 製図: 藤澤 秀樹 5.1.8 製図: 藤澤 秀樹 4.2.8 製図: 藤澤 秀樹 製図: 5. 6. 製図: 藤澤 秀樹 製図:	2016(平成28)年 製図: 藤澤 秀樹	図面番号
---------------------------	---------------------	---------------	--	--------------------------------	---	--------------------------	------