



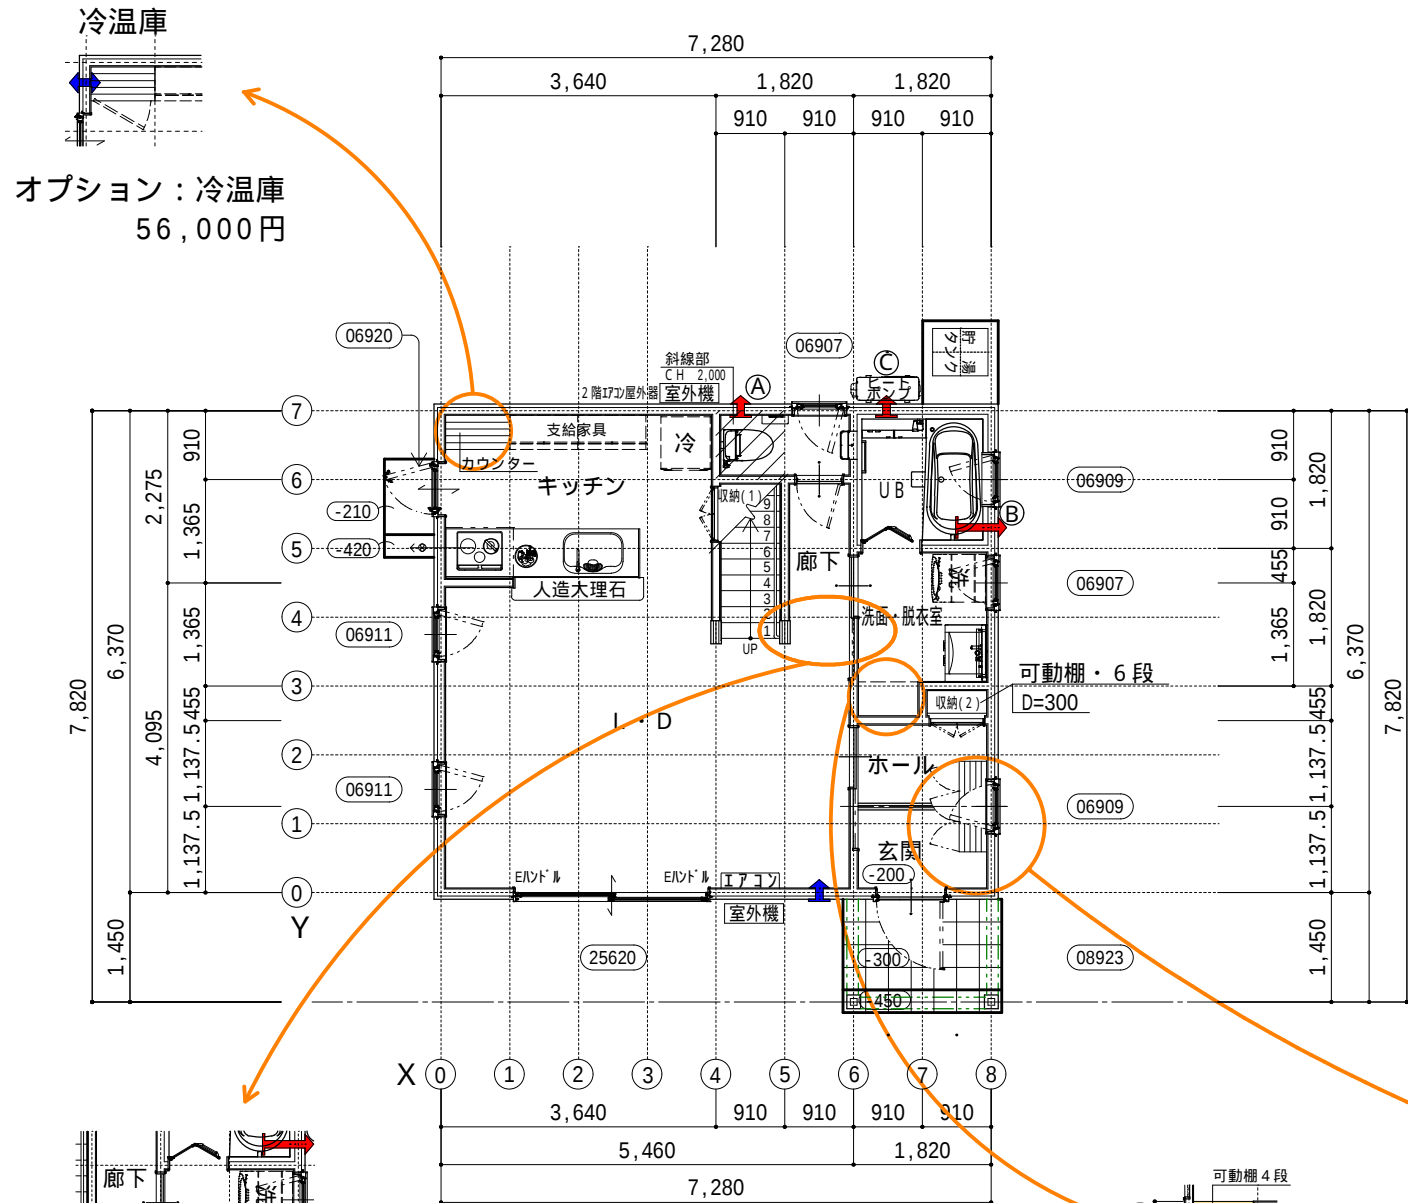

1階 平面図

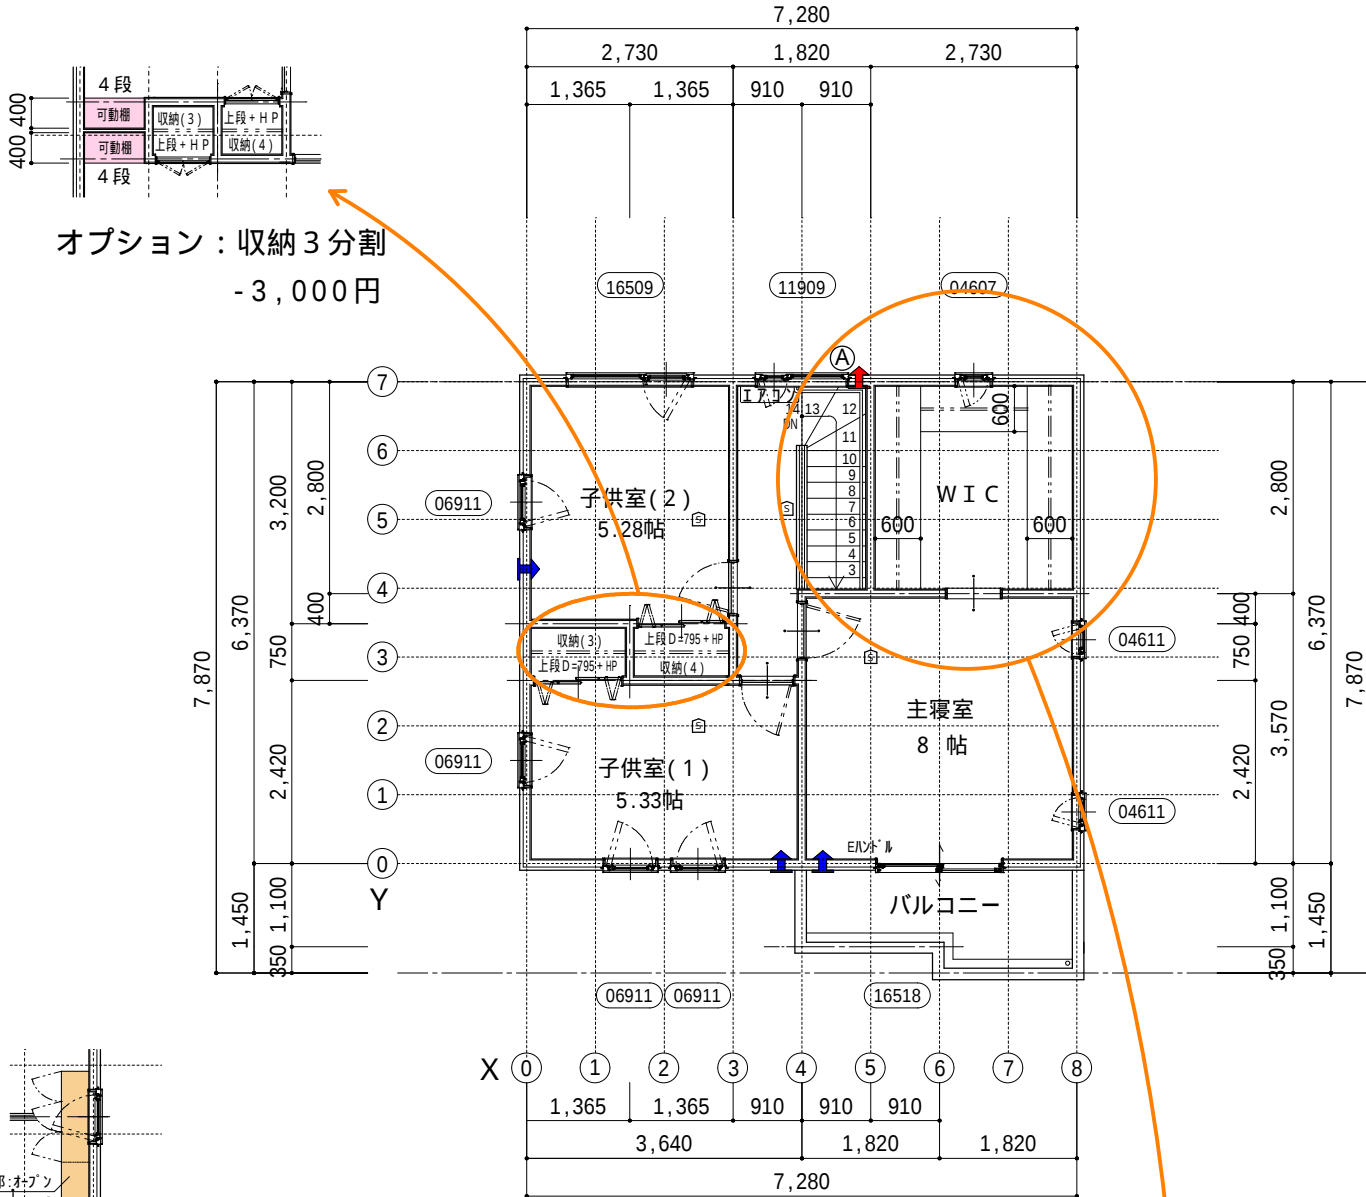

2階 平面図

オプション：トイレ目隠し用建具
30,000円

オプション：可動棚
24,000円

オプション：下駄箱カウンター延長
13,000円

オプション：押入+WIC
63,000円

凡 例	
	自然給気口
	常時機械排気換気扇
	局所換気扇
	通気経路
	住宅用火災警報器

階段検討	階高	2,709mm
	段数	14段上り切り
	蹴上げ	193.5mm
	踏面	210mm
	階段幅	795mm
	手摺	有り(H=800mm)

法 定 建 物 面 積 表			
建 築 面 積	$7.28 \times 6.37 + 1.82 \times 1.15 = 48.46\text{m}^2$		14.66 坪
床面積	1階床面積	$7.28 \times 6.37 = 46.37\text{m}^2$	14.03 坪
	2階床面積	$7.28 \times 6.37 + 3.64 \times 0.81 = 49.32\text{m}^2$	14.92 坪
	延べ床面積	1階床面積 + 2階床面積 = 95.69 m ²	28.95 坪

坪換算 ... m²×0.3025 (小数点第3位切り捨て)

工 事 名 称	図 面 名 称	縮 尺	ホームライト 一級建築士事務所 長野県知事登録 諏訪 B 第 87011 号 長野県諏訪市中洲福島 3657-1 TEL 0266-54-7767 FAX 0266-54-7768	1 級 建 築 士 登 録 第 181696 号 藤 澤 秀 樹	日 付 2.22 製図 藤澤 秀樹 5.6 製図 藤澤 秀樹 5.18 製図 藤澤 秀樹	2016(平成28)年 製図 製図 製図	図面番号
ホームライト 太郎 様邸 新築工事	S - 1 (28 坪)	S=1:100					