




南立面図

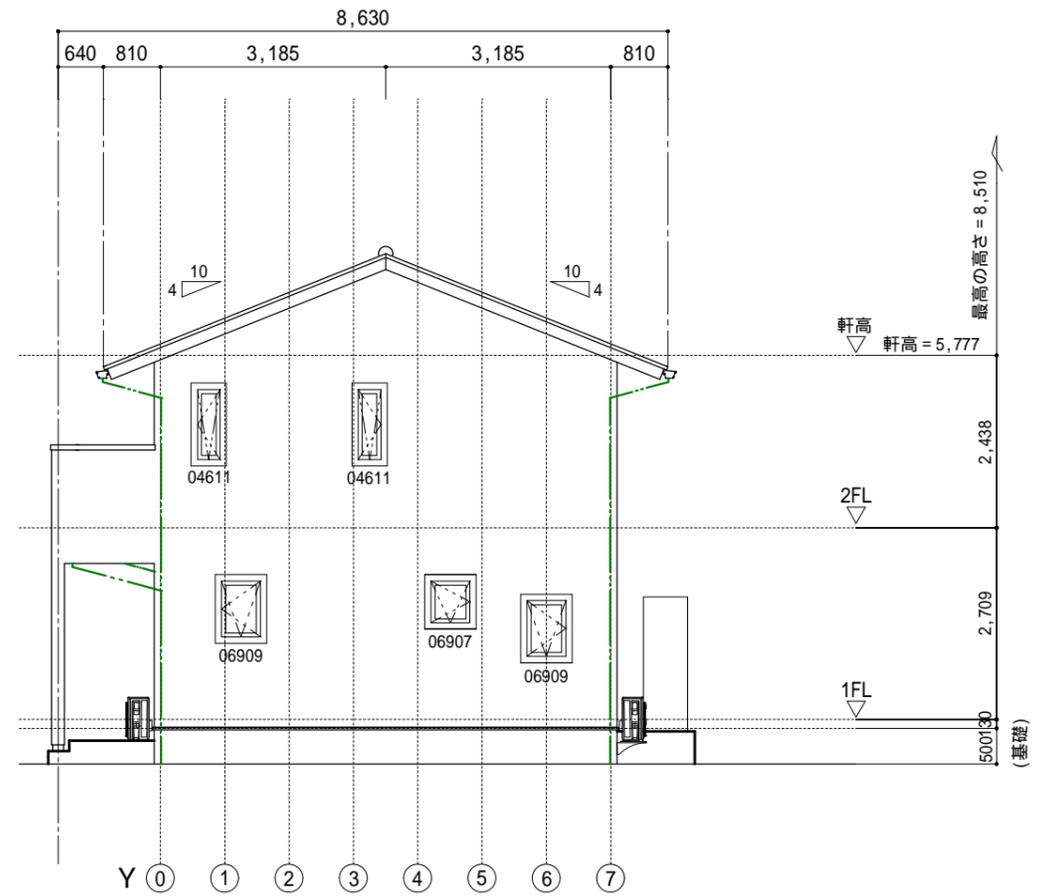

東立面図

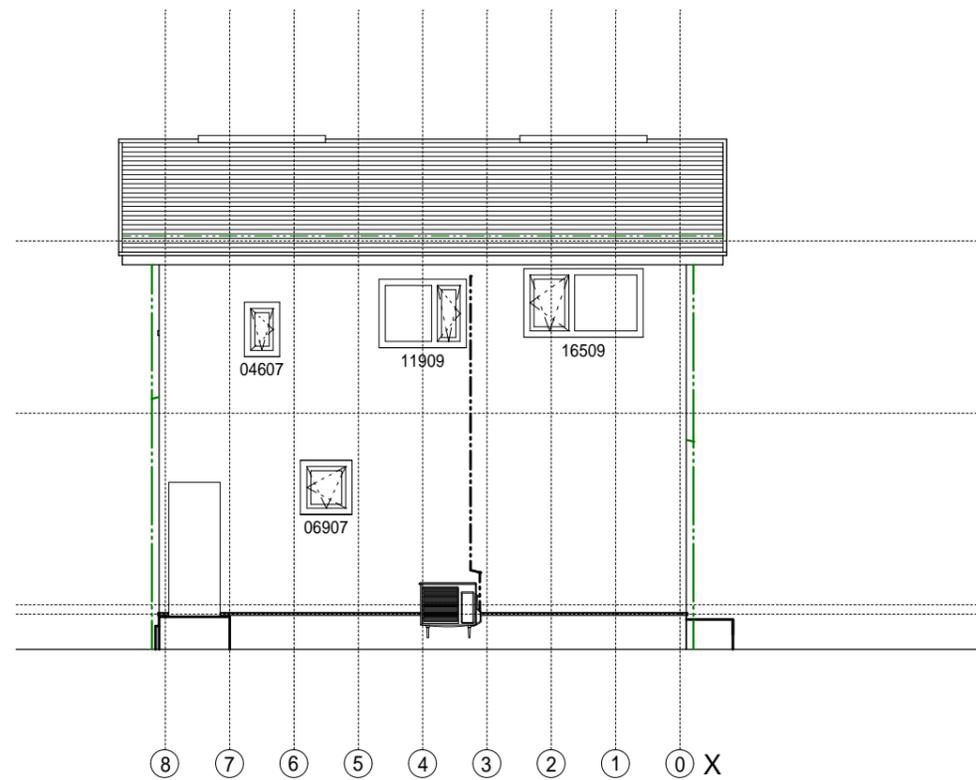

北立面図

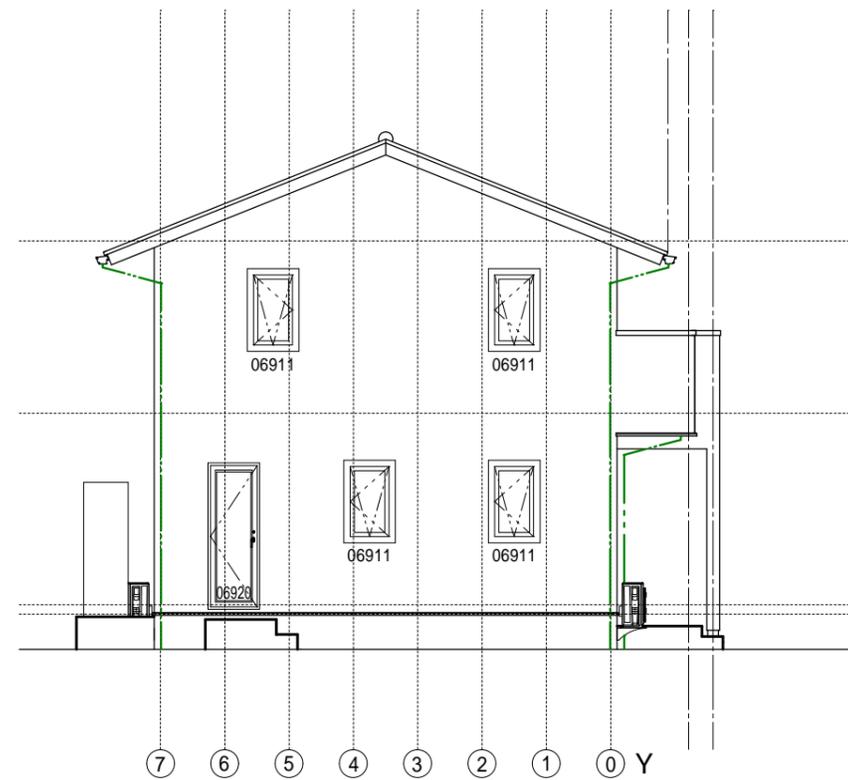

西立面図

<p>工事名称</p>	<p>図面名称</p>	<p>縮尺</p>	<p>ホームライト 一級建築士事務所 長野県知事登録 諏訪 B 第 87011 号 長野県諏訪市中洲福島 3657-1 TEL 0266-54-7767 FAX 0266-54-7768</p>	<p>1級建築士登録 第 181696 号 藤澤 秀樹</p>	<p>日付 2.22 製図 藤澤 秀樹</p>	<p>2016(平成28)年 製図</p>	<p>図面番号</p>
<p>ホームライト 太郎 様邸 新築工事</p>	<p>立面図 (S-1)</p>	<p>S=1:100</p>			<p>製図</p>	<p>製図</p>	