


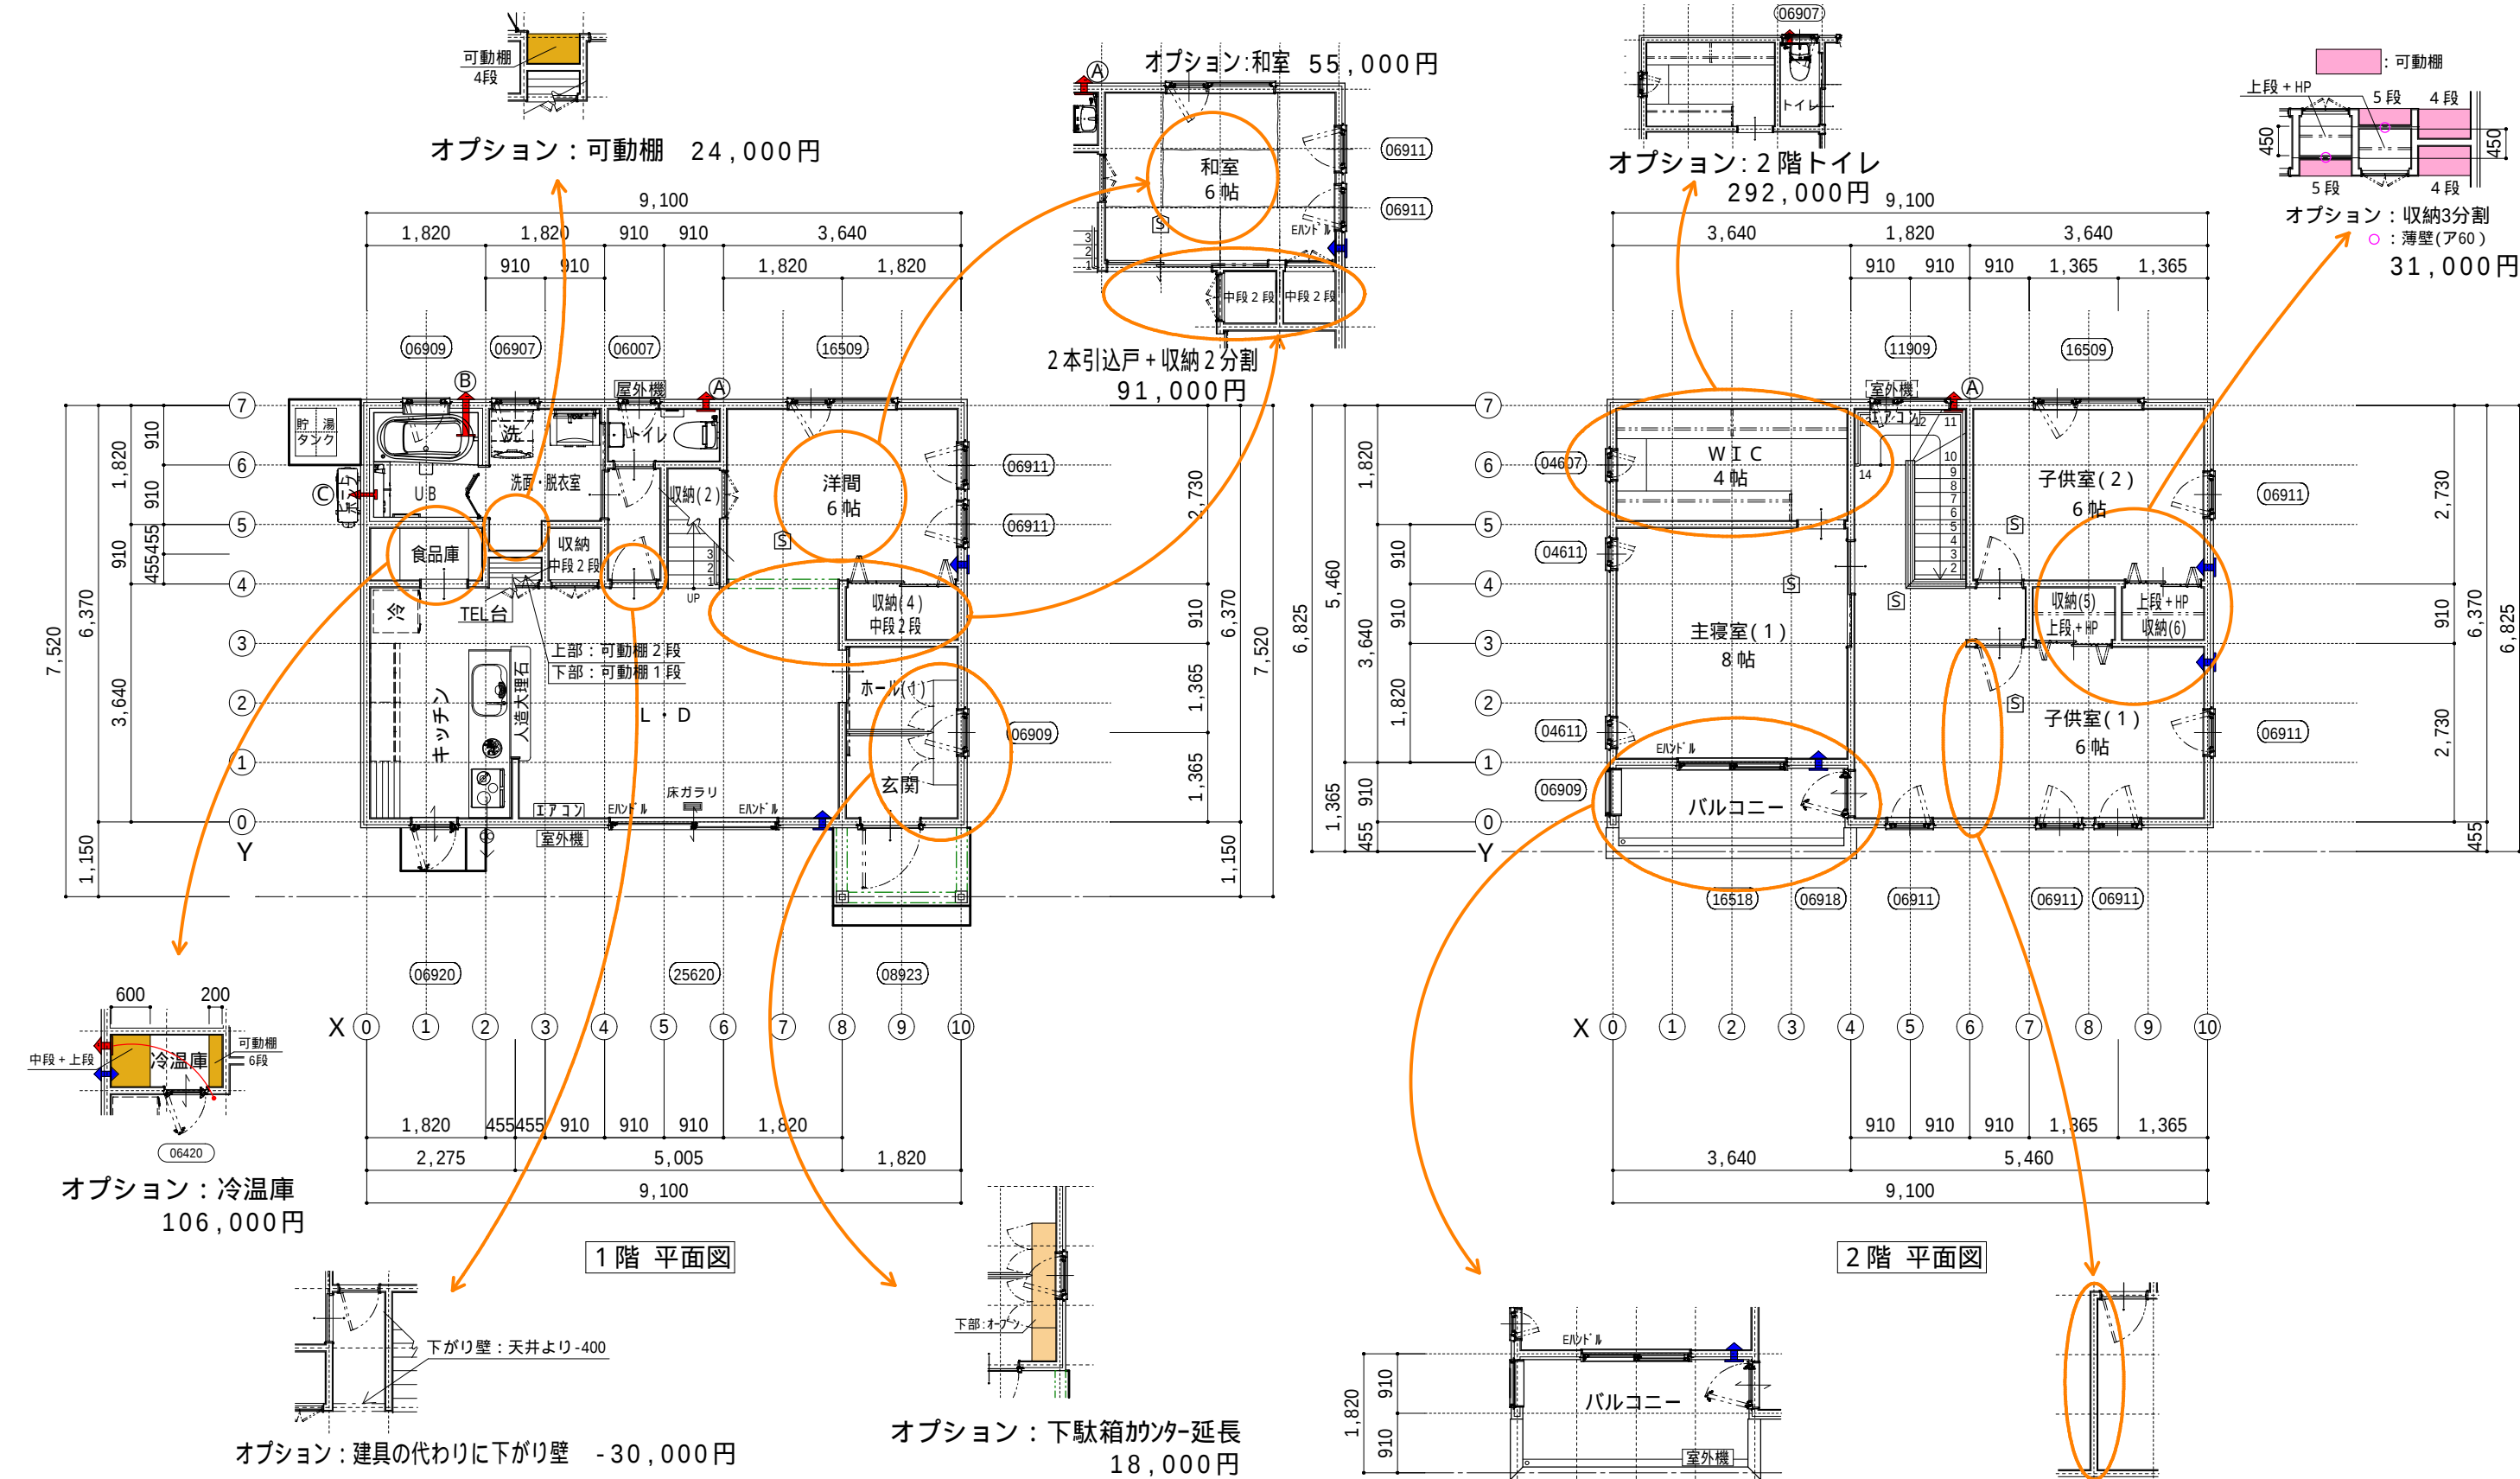

凡 例	
	自然給気口
	常時機械排気換気扇
	局所換気扇
	通気経路
	住宅用火災警報器

階 段 検 討	階 高	2,709mm
	段 数	14段上り切り
	蹴上げ	193.5mm
	踏 面	210mm
	階段幅	795mm
	手 摺	有り(H=800mm)

法 定 建 物 面 積 表		
建 築 面 積	9.10 × 6.37 + 1.15 × 1.82 = 60.06㎡	18.17 坪
床 面 積	1階床面積 9.10 × 6.37 = 57.97㎡	17.54 坪
	2階床面積 3.64 × 5.46 + 5.46 × 6.37 + 3.64 × 1.365 = 59.62㎡	18.03 坪
	延べ床面積 1階床面積 + 2階床面積 = 117.59㎡	35.57 坪

坪換算 ... ㎡×0.3025 (小数点第3位切り捨て)

工 事 名 称
ホームライト 太郎 様邸 新築工事

図 面 名 称
S - 3 (35坪) 平面図

縮 尺
S=1:100

ホームライト 一級建築士事務所
長野県知事登録 諏訪 B 第 87011 号
長野県 諏訪市 中洲福島 3 6 5 7 - 1
TEL 0266-54-7767 FAX 0266-54-7768

1 級 建 築 士 登 録
第 181696 号
藤 澤 秀 樹

日 付
1.27 製図 藤澤 秀樹
5.18 製図 藤澤 秀樹
製図

2016(平成28)年
製図
製図
製図

図面番号