




南立面図

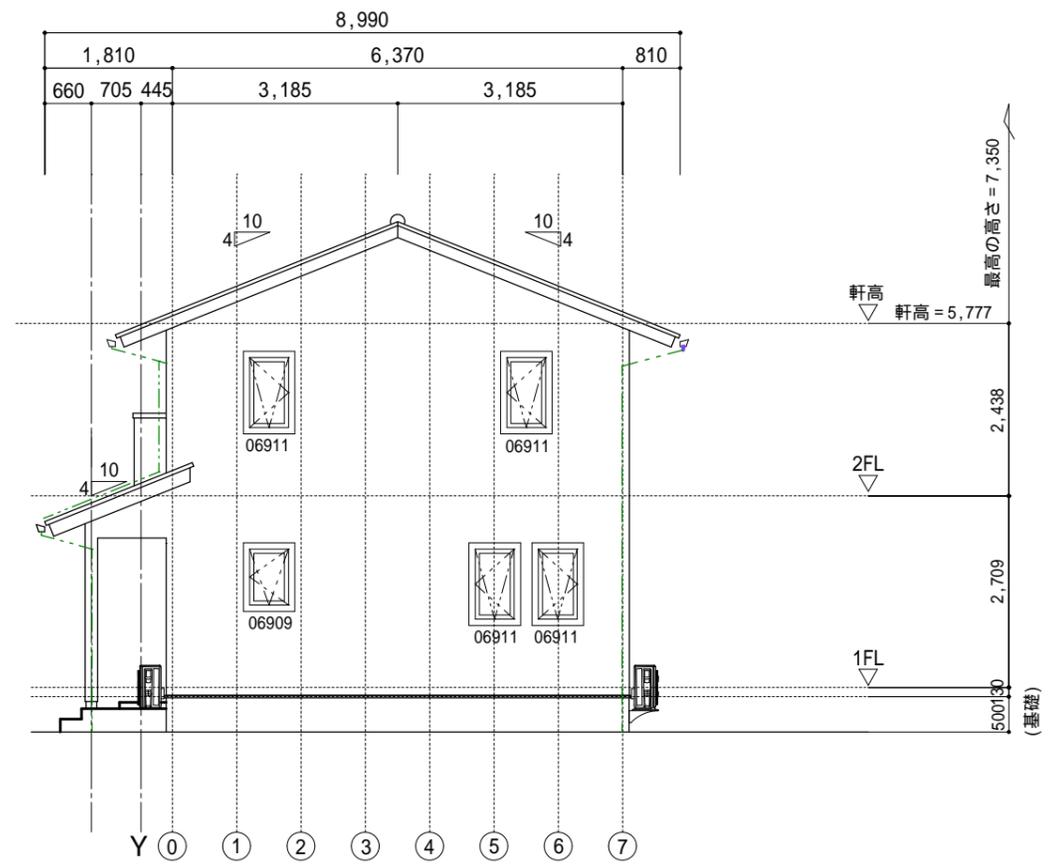

東立面図

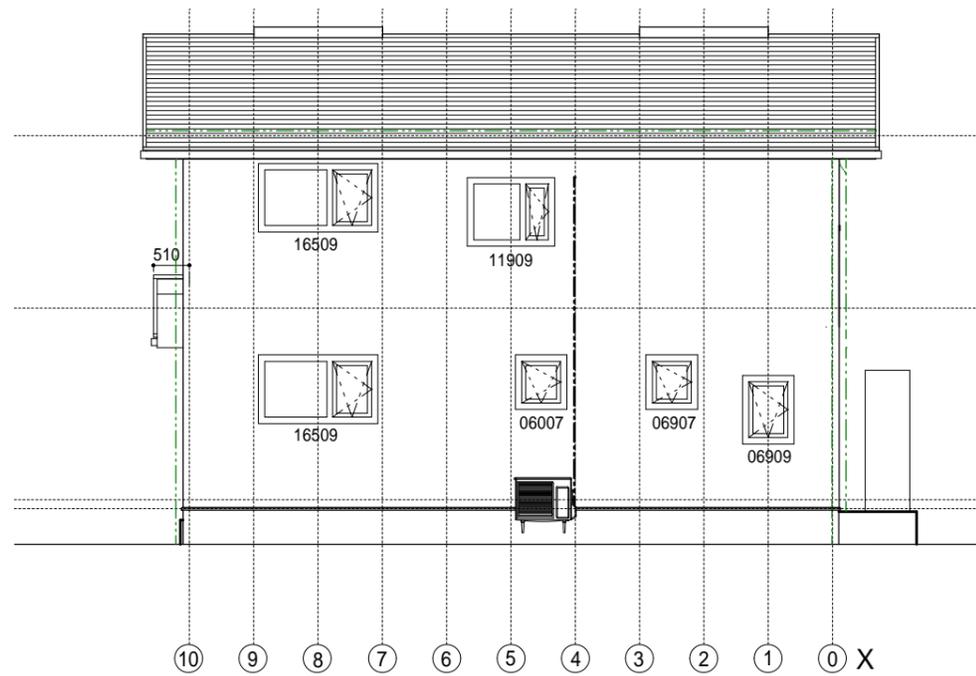

北立面図

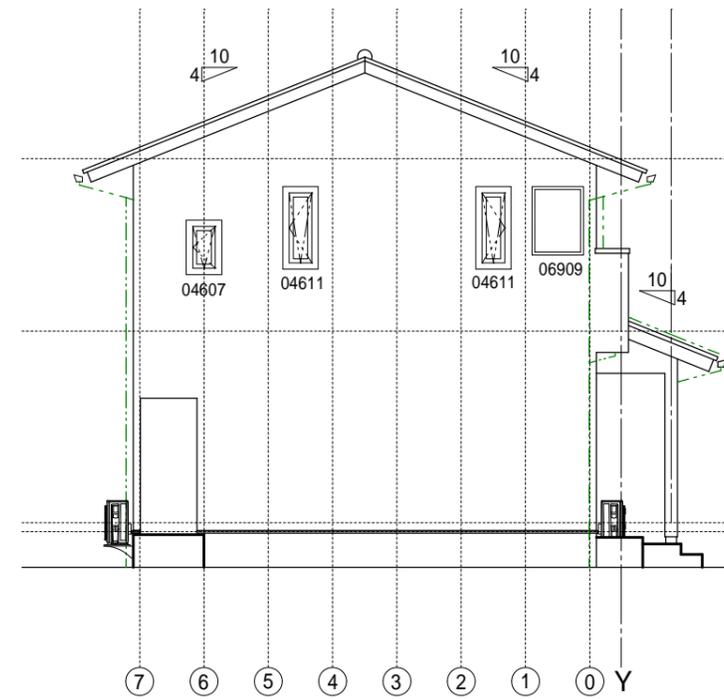

東立面図

工事名称	図面名称	縮尺	ホームライト 一級建築士事務所 長野県知事登録 諏訪 B 第 87011 号 長野県諏訪市中洲福島 3657-1 TEL 0266-54-7767 FAX 0266-54-7768	1級建築士登録 第 181696 号 藤澤 秀樹	日付 5.2.0 製図 藤澤 秀樹	2016(平成28)年	図面番号
ホームライト 太郎 様邸 新築工事	立面図 (S-3)	S=1:100			製図 藤澤 秀樹		