


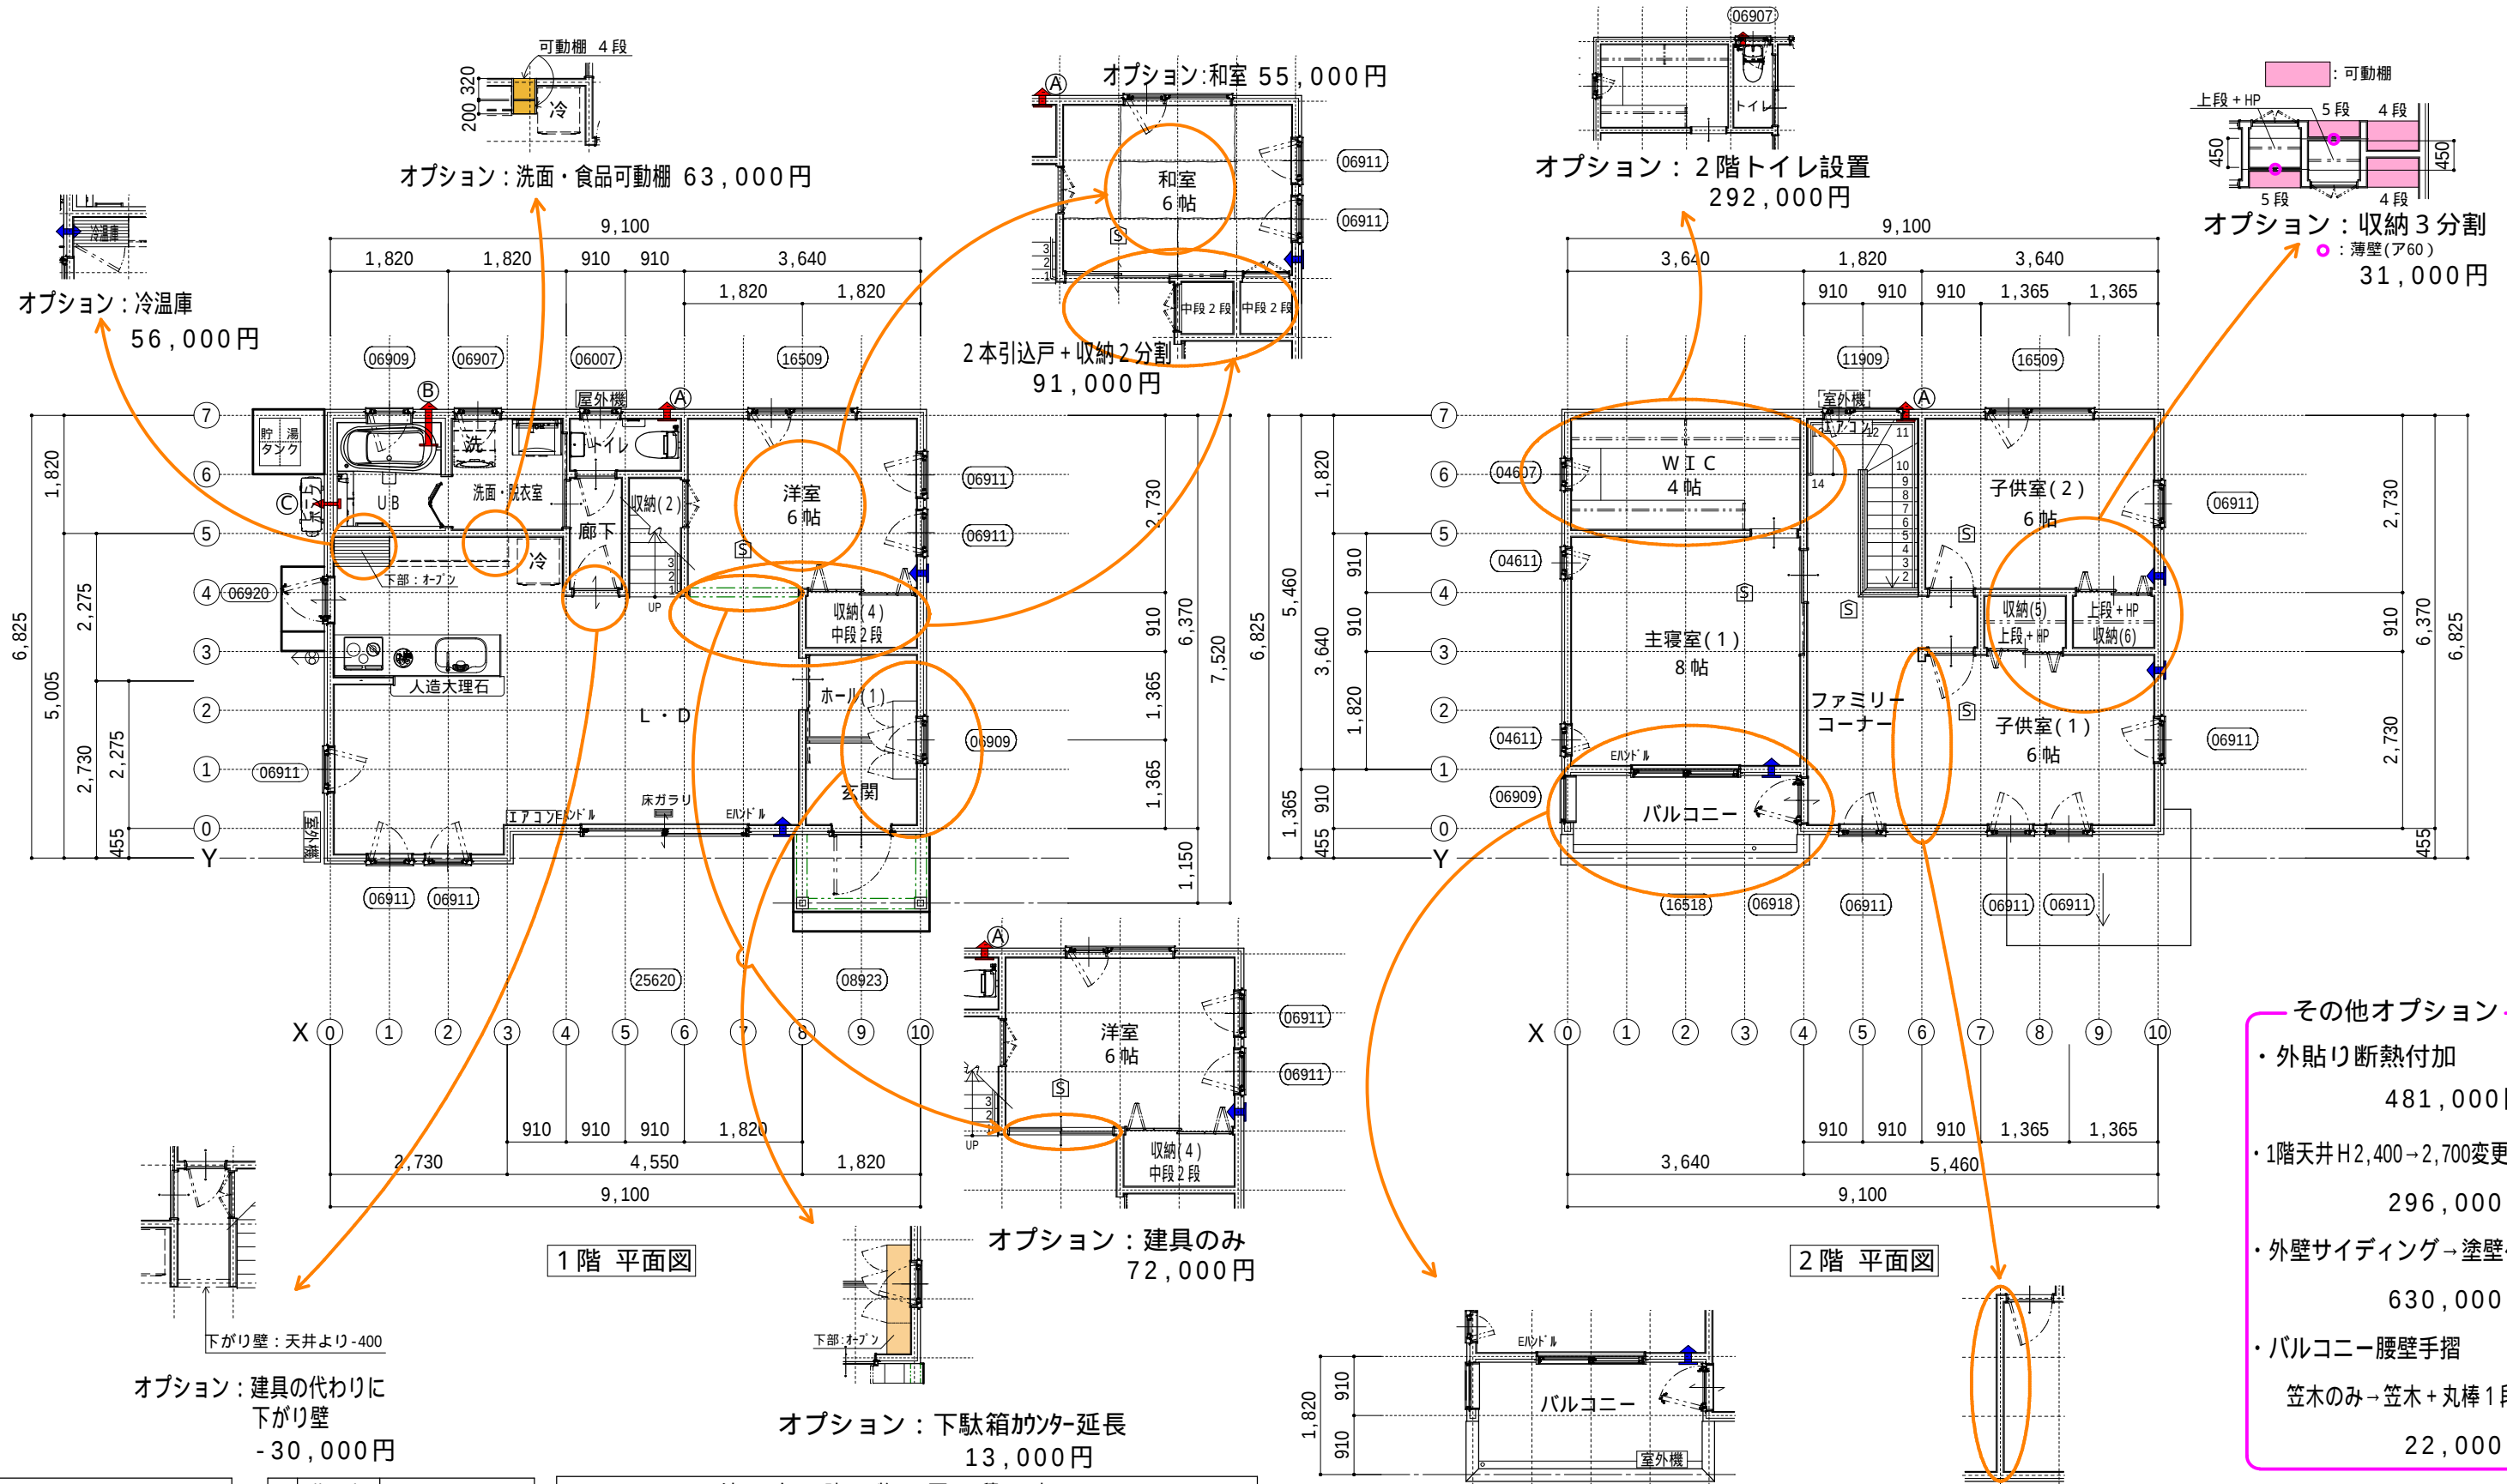

- その他オプション
- ・外貼り断熱付加
481,000円
 - ・1階天井H2,400→2,700変更
296,000円
 - ・外壁サイディング→塗壁へ
630,000円
 - ・バルコニー腰壁手摺
笠木のみ→笠木+丸棒1段に
22,000円

凡 例	
	自 然 給 気 口
	常時機械排気換気扇
	局 所 換 気 扇
	通 気 経 路
	住宅用火災警報器

階段 検討	階 高	2,709mm
	段 数	14段上り切り
	蹴上げ	193.5mm
	踏 面	210mm
	階段幅	795mm
	手 摺	有り(H=800mm)

法 定 建 物 面 積 表		
建 築 面 積	$9.10 \times 6.37 + 2.73 \times 0.455 + 1.15 \times 1.82$ = 63.40 m ²	19.18 坪
	床面積	
床面積	1 階床面積	$9.10 \times 6.37 + 2.73 \times 0.455 = 59.21\text{m}^2$ 17.91 坪
	2 階床面積	$3.64 \times 5.46 + 5.46 \times 6.37 + 3.64 \times 1.365 = 59.62\text{m}^2$ 18.04 坪
	延べ床面積	1 階床面積 + 2 階床面積 = 118.83m ² 35.95 坪

坪換算 ... m² × 0.3025 (小数点第 3 位切り捨て)

オプション価格は、税別となっております。

工 事 名 称	図 面 名 称	縮 尺	ホームライト 一級建築士事務所 長野県知事登録 諏訪 B 第 87011 号 長野県諏訪市中洲福島 3 6 5 7 - 1 TEL 0266-54-7767 FAX 0266-54-7768	1 級 建 築 士 登 録 第 181696 号 藤 澤 秀 樹	日 付 1.2.7 製図 藤澤 秀樹 5.6 製図 藤澤 秀樹 5.1.8 製図 藤澤 秀樹	2016(平成28)年 6.2.1 製図 藤澤 秀樹 6.2.7 製図 藤澤 秀樹 製図	図面番号
ホームライト 太郎 様邸 新築工事	S - 4 (35.3坪)	S=1:100					