




南立面図

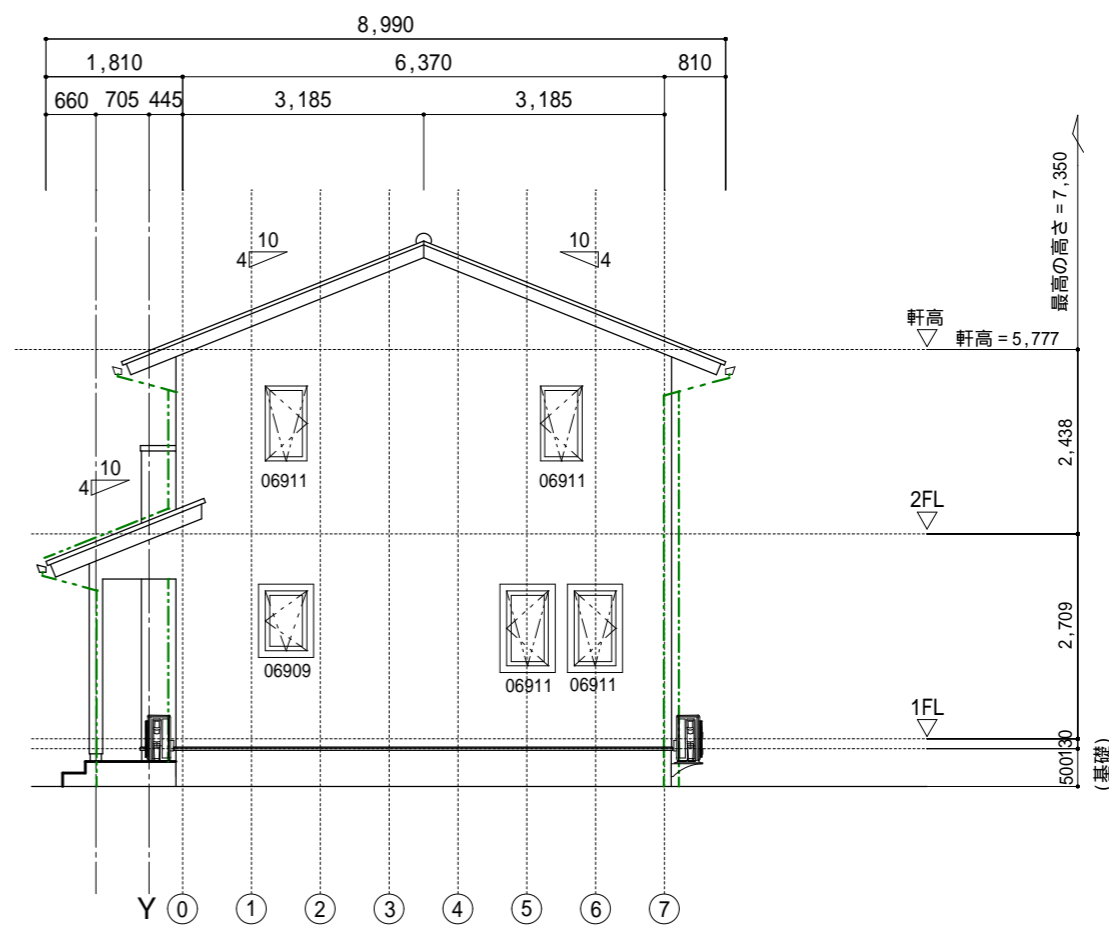

東立面図

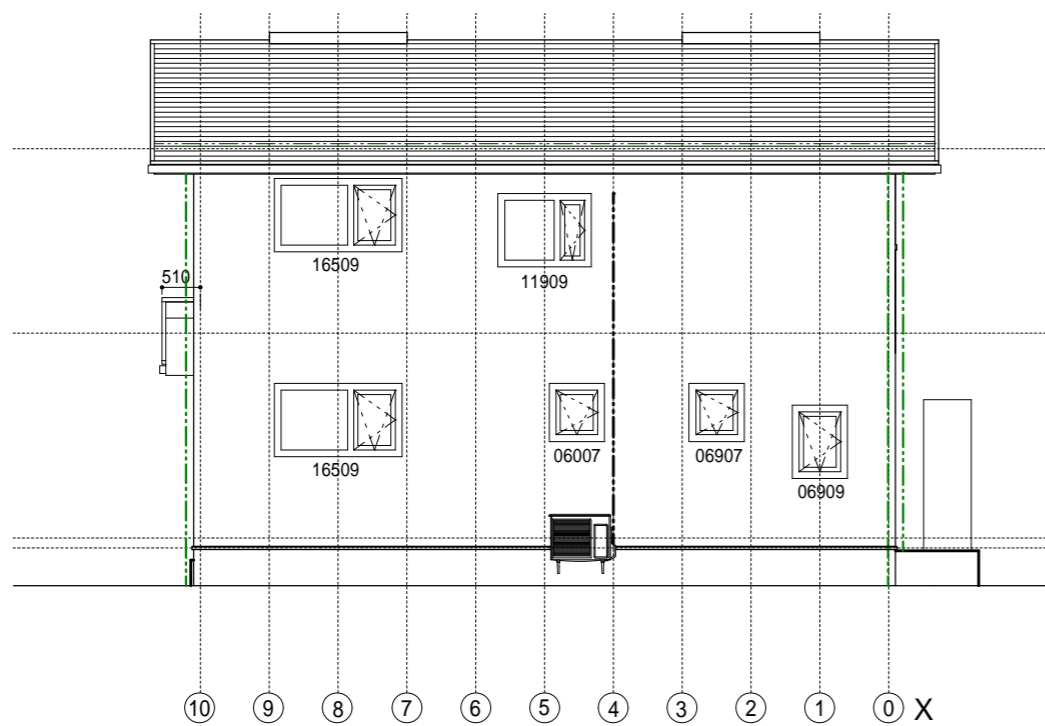

北立面図

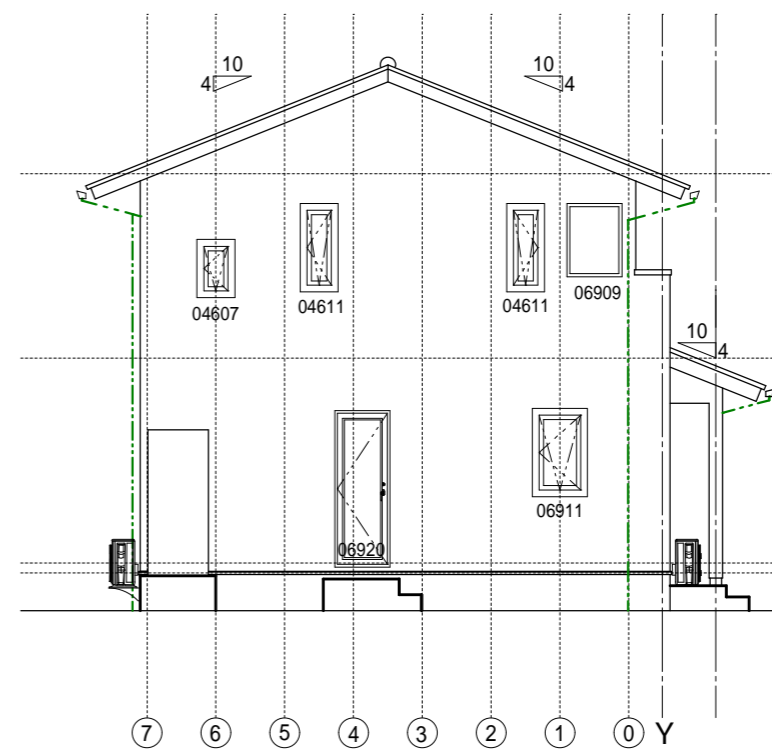

東立面図

工事名称  
ホームライト 太郎 様邸 新築工事

図面名称  
立面図 ( S - 4 )

縮尺  
S=1:100

ホームライト 一級建築士事務所  
長野県知事登録 諏訪 B 第 87011 号  
長野県諏訪市中洲福島 3657-1  
TEL 0266-54-7767 FAX 0266-54-7768

1級建築士登録  
第 181696 号  
藤澤 秀樹

日付  
5.20 製図 藤澤 秀樹  
6.4 製図 藤澤 秀樹  
製図

2016(平成28)年  
製図  
製図  
製図

図面番号