




南立面図

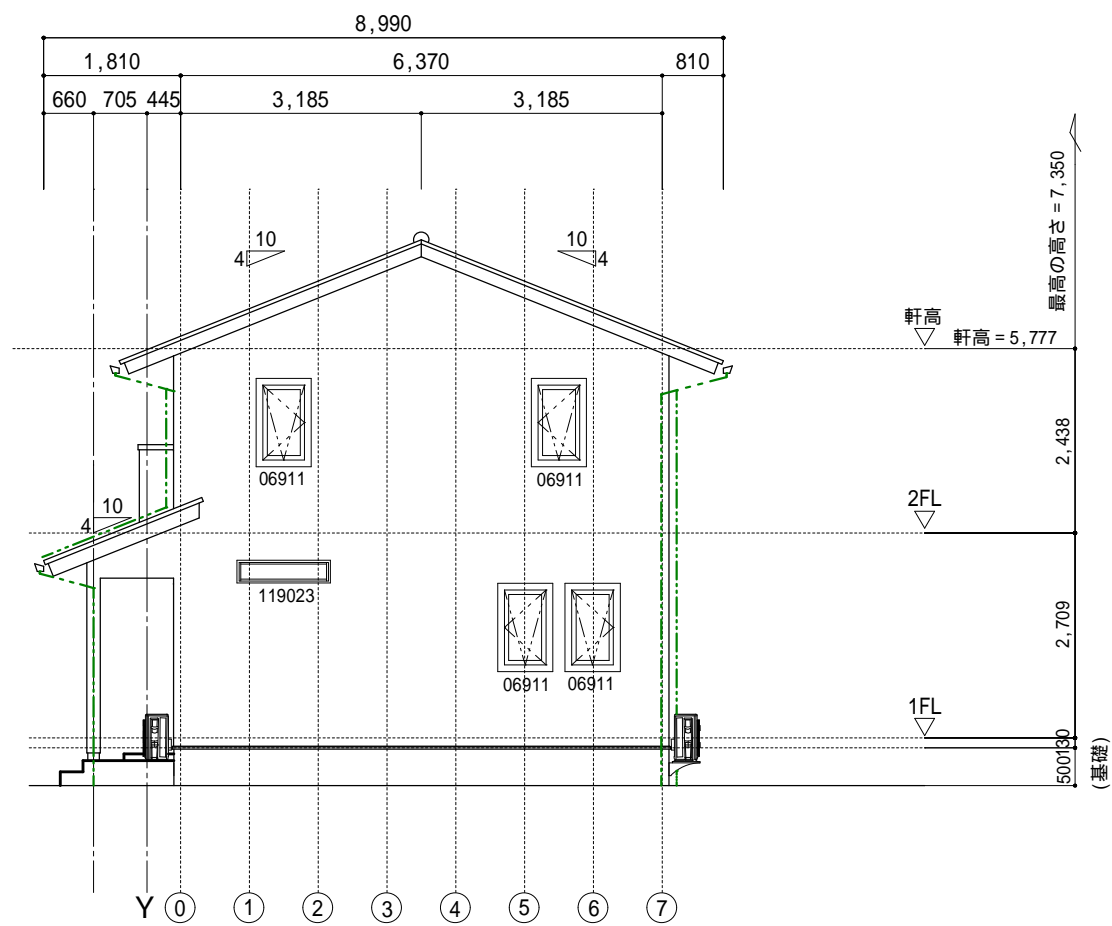

東立面図

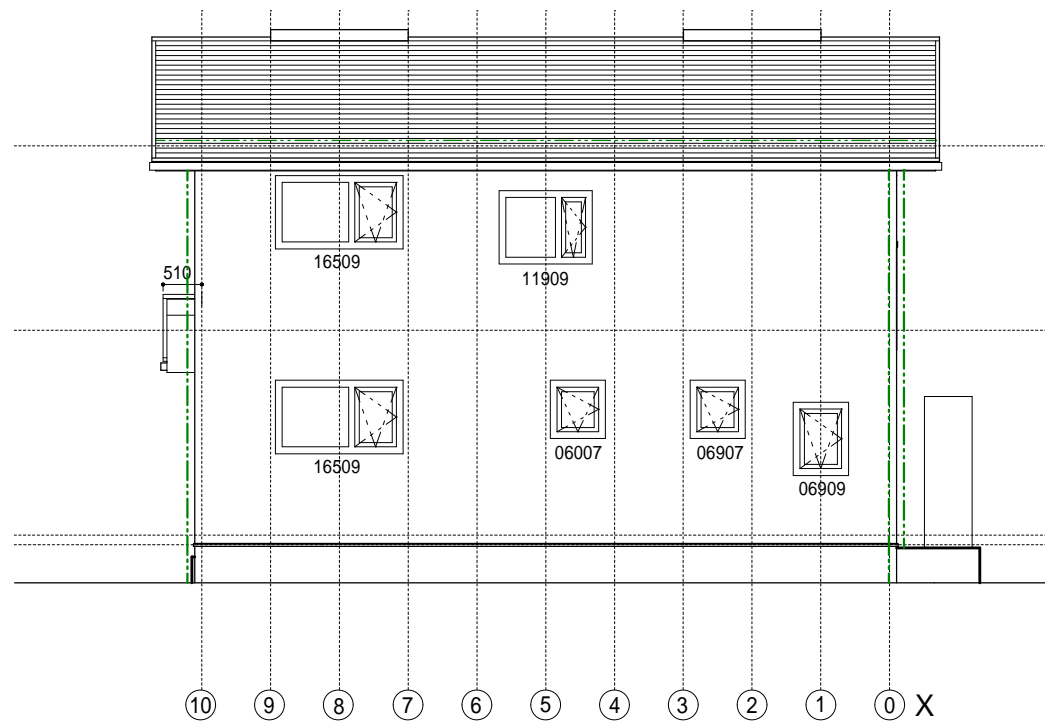

北立面図

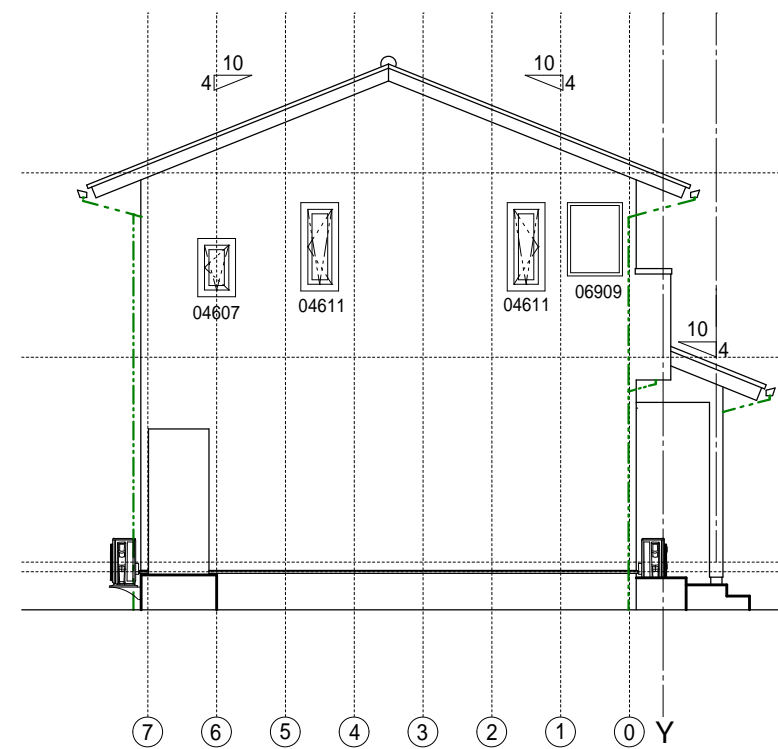

東立面図

工事名称
ホームライト 太郎 様邸 新築工事

図面名称
立面図 (S - 5)

縮尺
S=1:100

ホームライト 一級建築士事務所
長野県知事登録 諏訪 B 第 87011 号
長野県諏訪市中洲福島 3657-1
TEL 0266-54-7767 FAX 0266-54-7768

1級建築士登録
第 181696 号
藤澤 秀樹

日付
6. 3 製図 藤澤 秀樹
製図
製図
2016(平成28)年
製図
製図
製図

図面番号