


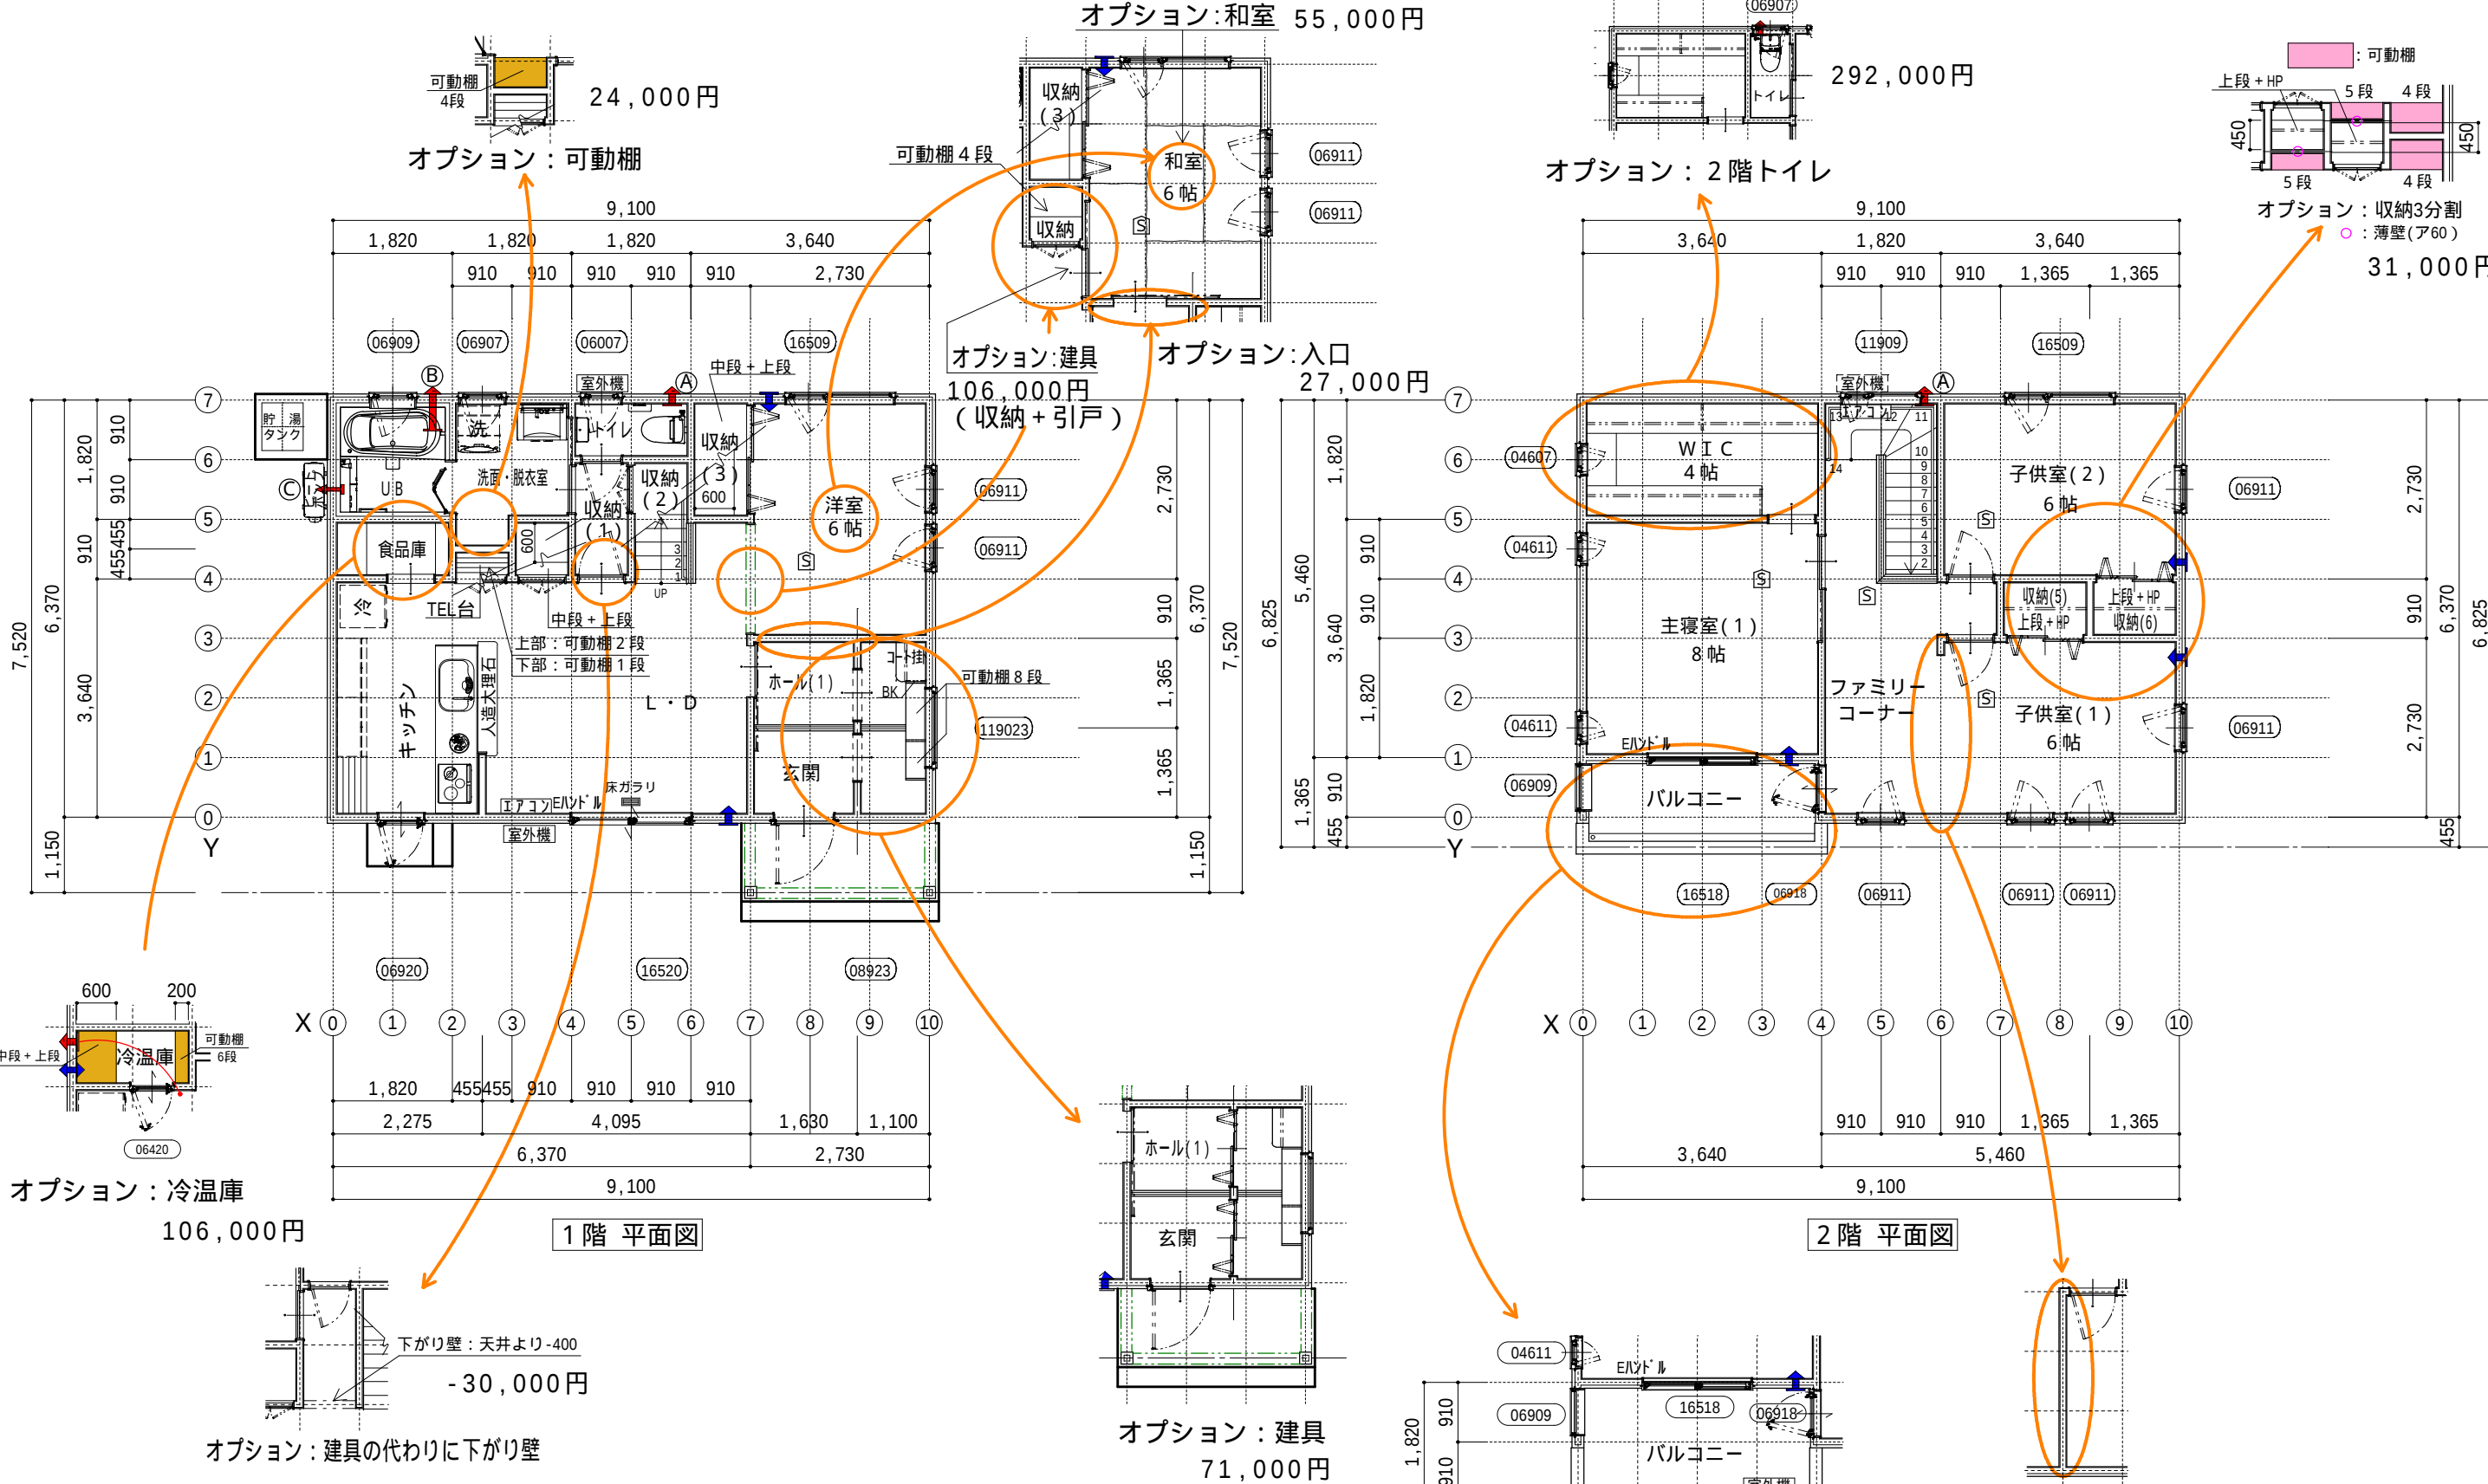

凡 例	
	自然給気口
	常時機械排気換気扇
	局所換気扇
	通気経路
	住宅用火災警報器

階段検討	階高	2,709mm
	段数	14段上り切り
	蹴上げ	193.5mm
	踏面	210mm
	階段幅	795mm
	手摺	有り(H=800mm)

法定建物面積表		
建築面積	9.10 × 6.37 + 1.15 × 1.82 = 60.06㎡	18.17 坪
床面積	1階床面積	9.10 × 6.37 = 57.97㎡
	2階床面積	3.64 × 5.46 + 5.46 × 6.37 + 3.64 × 1.365 = 59.62㎡
	延べ床面積	1階床面積 + 2階床面積 = 117.59㎡

坪換算 ... ㎡×0.3025 (小数点第3位切り捨て)

工 事 名 称	図 面 名 称	縮 尺	ホームライト 一級建築士事務所 長野県知事登録 諏訪 B 第 87011 号 長野県諏訪市中洲福島 3 6 5 7 - 1 TEL 0266-54-7767 FAX 0266-54-7768	1 級 建 築 士 登 録 第 1 8 1 6 9 6 号 藤 澤 秀 樹	日 付 1. 2. 7 製図 藤澤 秀樹 5. 1. 8 製図 藤澤 秀樹 4. 2. 8 製図 藤澤 秀樹 製図 5. 6 製図 藤澤 秀樹 製図	2016(平成28)年	図面番号
ホームライト 太郎 様邸 新築工事	S - 7 (35坪)	S=1:100					