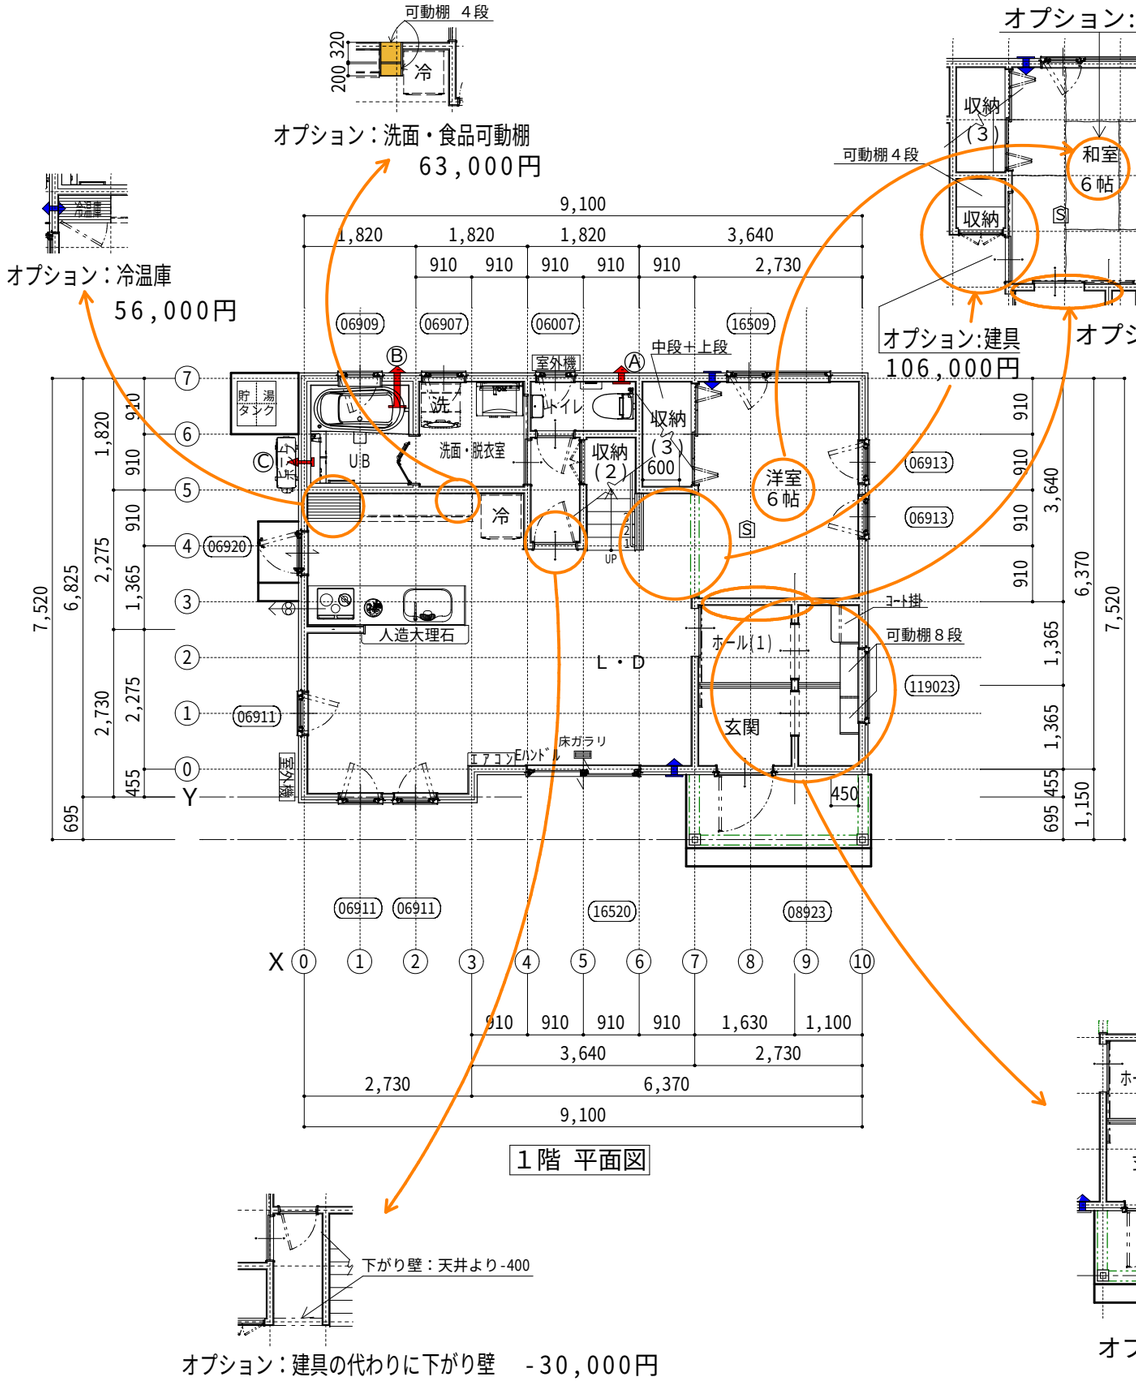

凡例	
	自然給気口
	常時機械排気換気扇
	局所換気扇
	通気経路
S	住宅用火災警報器

階段検討		
	階高	2,709mm
	段数	14段上り切り
	蹴上げ	193.5mm
	踏面	210mm
	階段幅	795mm
	手摺	有り(H=800mm)

法定建物面積表			
建築面積		9.10 × 6.37 ＋ 2.73 × 0.455 ＋ 1.15 × 2.73 ＝62.34㎡	18.86 坪
床面積	1階床面積	9.10 × 6.37 ＋ 2.73 × 0.455 ＝ 59.21㎡	17.91 坪
	2階床面積	3.64 × 5.46 ＋ 5.46 × 6.37 ＋ 3.64× 1.365 ＝ 59.62㎡	18.04 坪
	延べ床面積	1階床面積 ＋ 2階床面積 ＝ 118.83㎡	35.95 坪

※ 坪換算 … ㎡×0.3025（小数点第3位切り捨て）

工事名称	図面名称	縮尺			図面番号
ホームライト 太郎 様邸 新築工事	S-8 (35.3坪)	S=1:100	ホームライト 一級建築士事務所 長野県知事登録 諏訪 B 第 87011 号 長野県諏訪市中洲福島 3657-1 TEL 0266-54-7767 FAX 0266-54-7768	1級建築士登録 第 181696 号 藤澤 秀樹	

日付					
2016(平成28)年					
1.27	製図	藤澤 秀樹	5.18	製図	藤澤 秀樹
4.28	製図	藤澤 秀樹		製図	
5. 6	製図	藤澤 秀樹		製図	